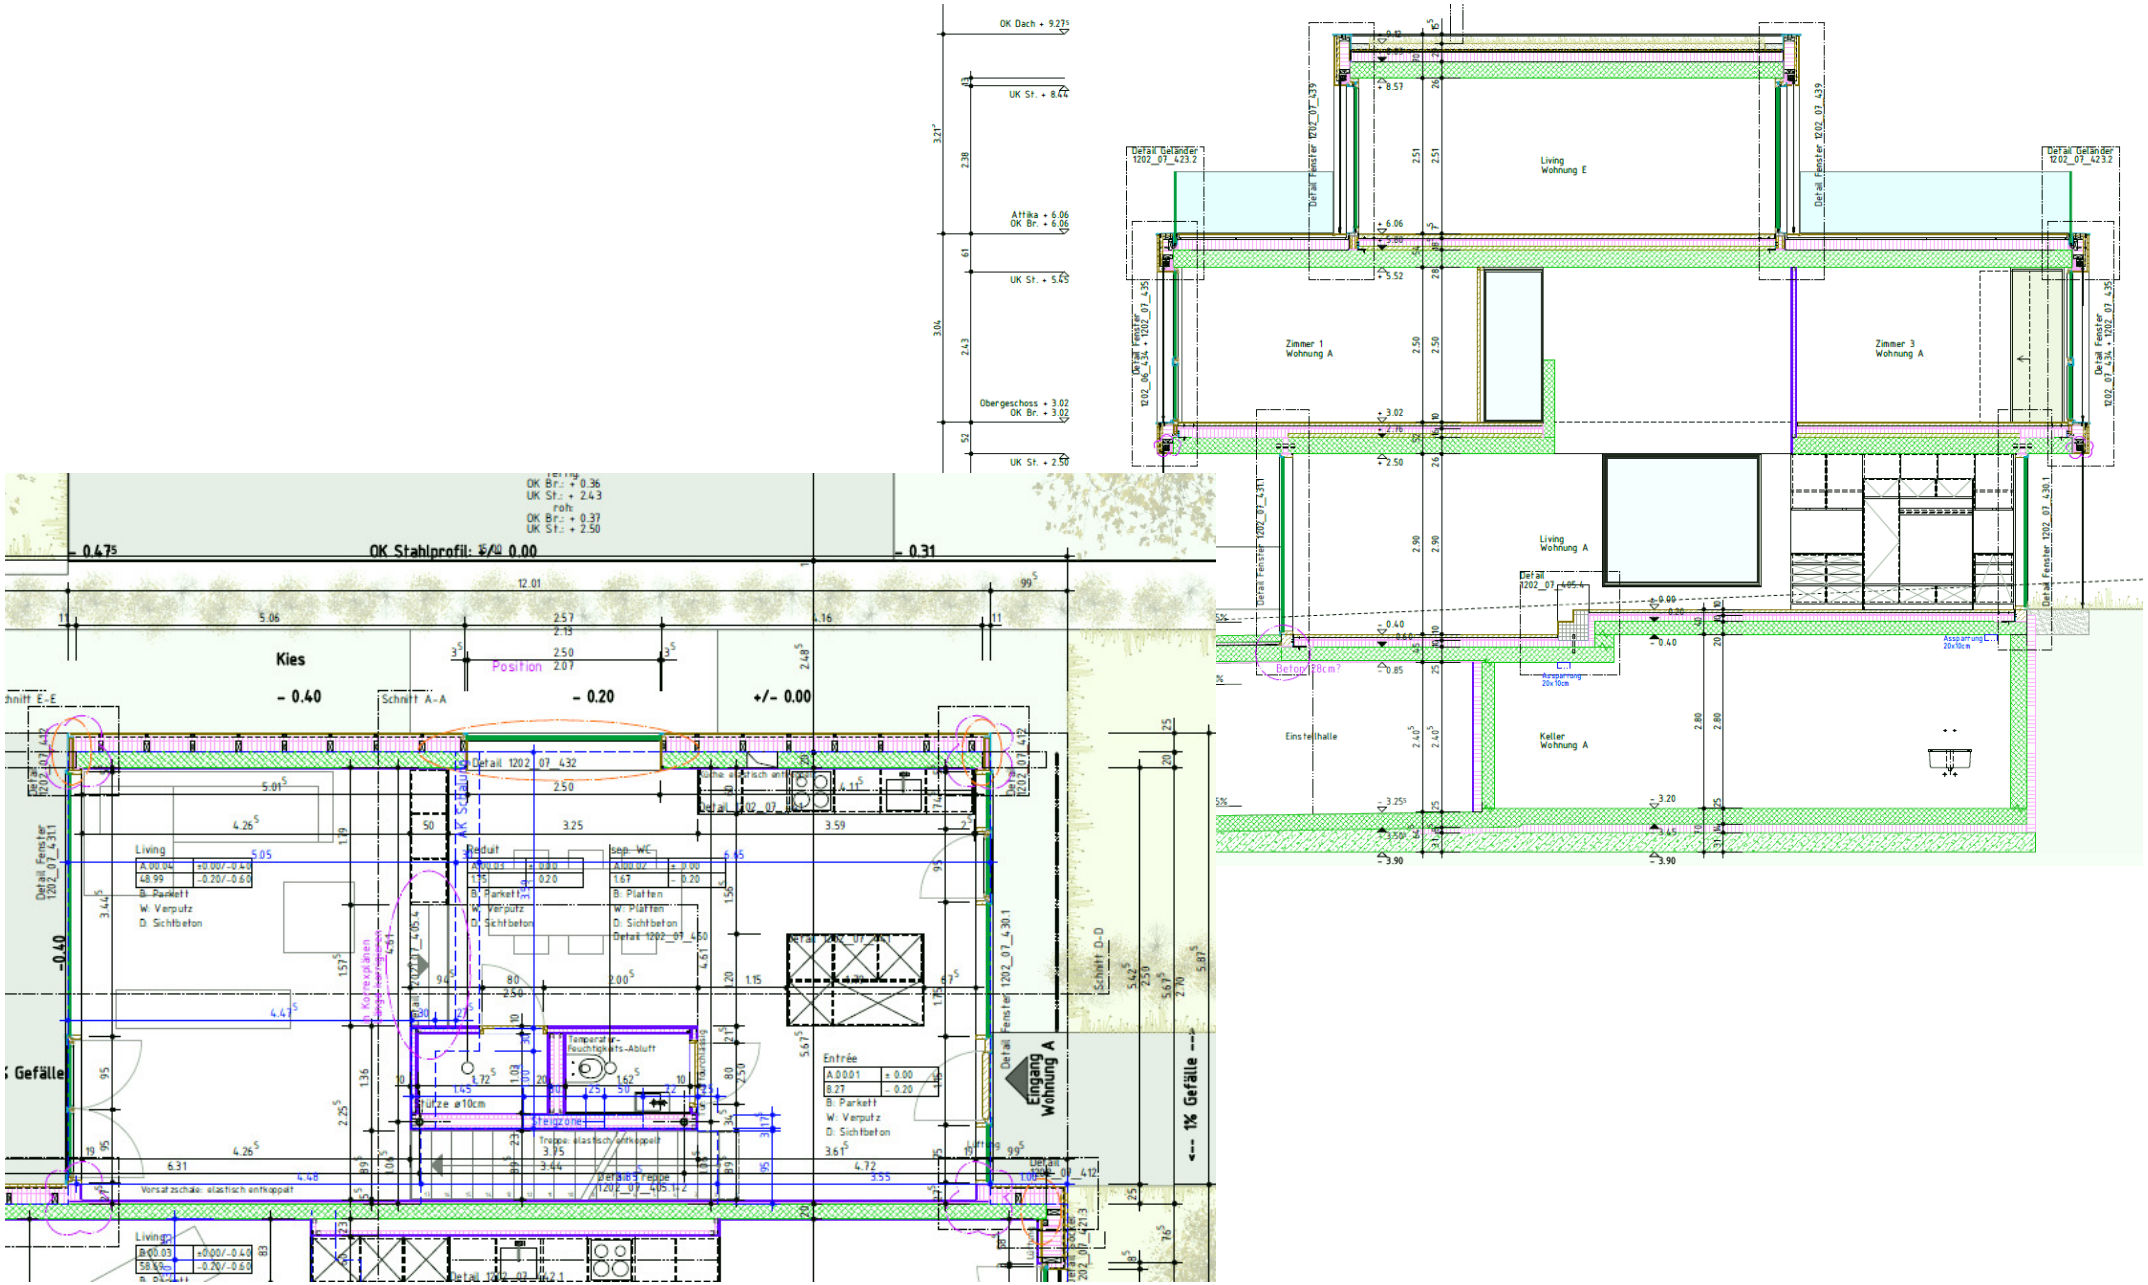
OK Dach + 9.27
UK St. + 8.44
Attika + 6.06
OK Br. + 6.06
UK St. + 5.45
Obergeschoss + 3.02
OK Br. + 3.02
UK St. + 2.50
Living
Wohnung E
Zimmer 1
Wohnung A
Zimmer 3
Wohnung A
Living
Wohnung A
Einstellhalle
Keller
Wohnung A
OK Stahlprofil: +/- 0.00
Kies
- 0.40
- 0.20
+/- 0.00
Position
Schnitt A-A
Living
Reduit
sep. WC
Entrée
Eingang
Wohnung A
Stütze ø10cm
Steigzone
Vorsatzschale: elastisch entkoppelt
<-- 1% Gefälle -->